




**BROAD ST.**

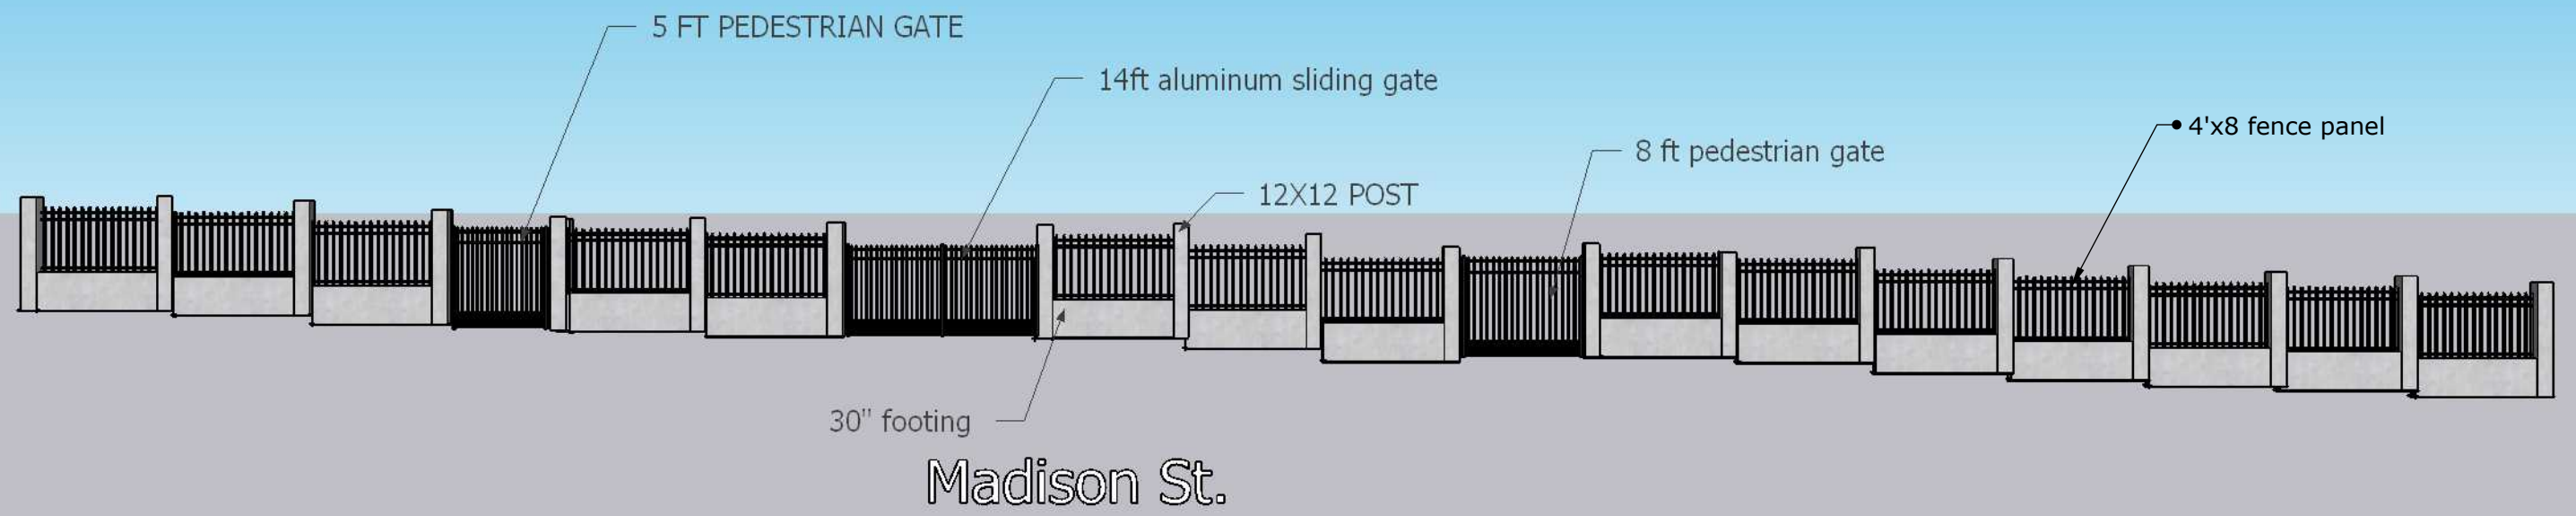

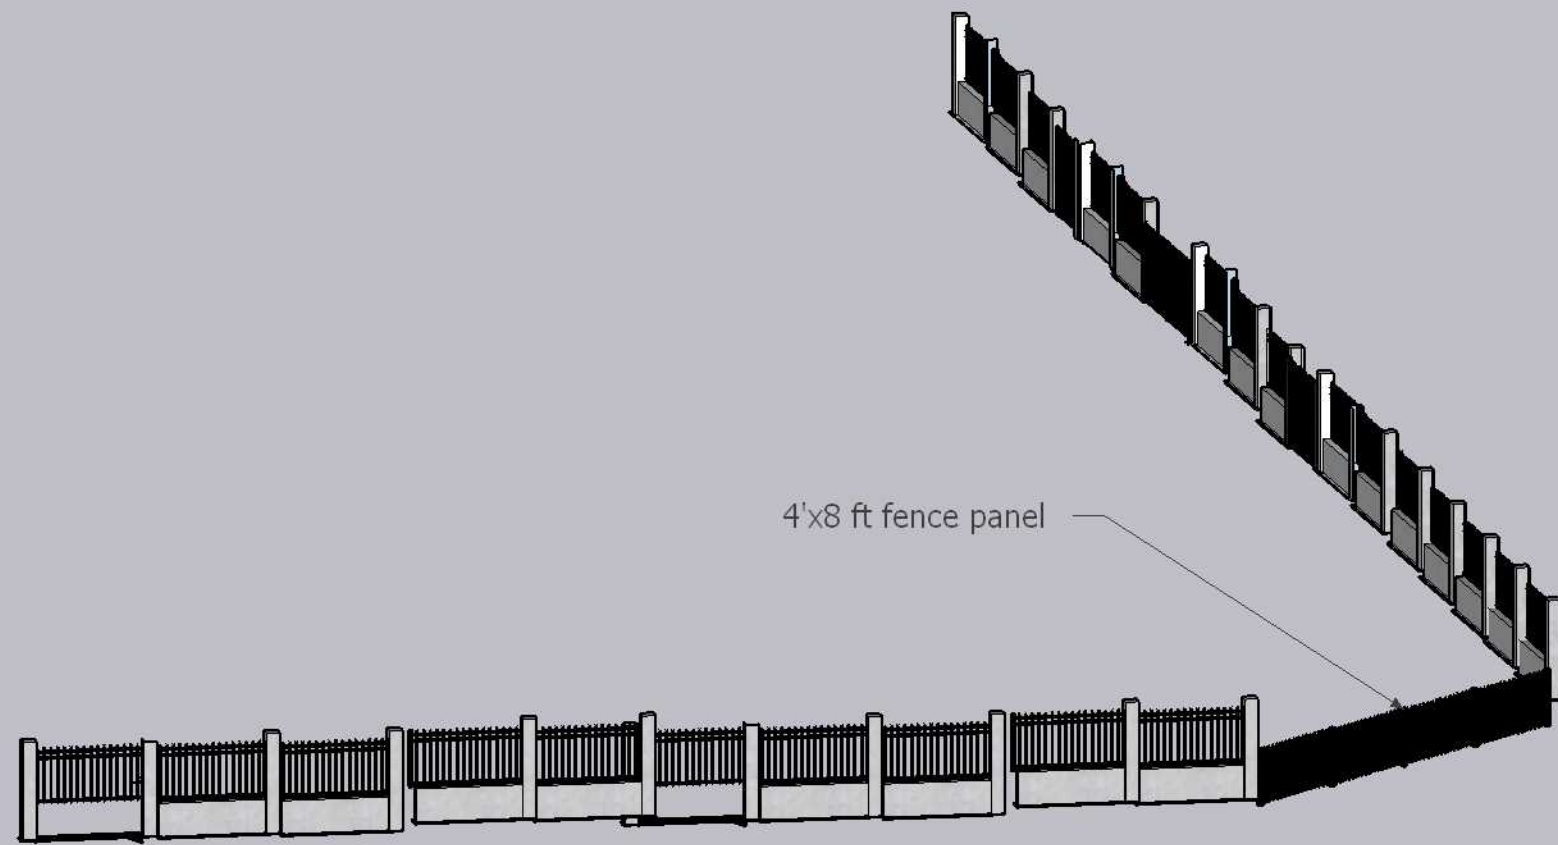

4'x8 ft fence panel


6ft x 12 ft aluminum sliding gate

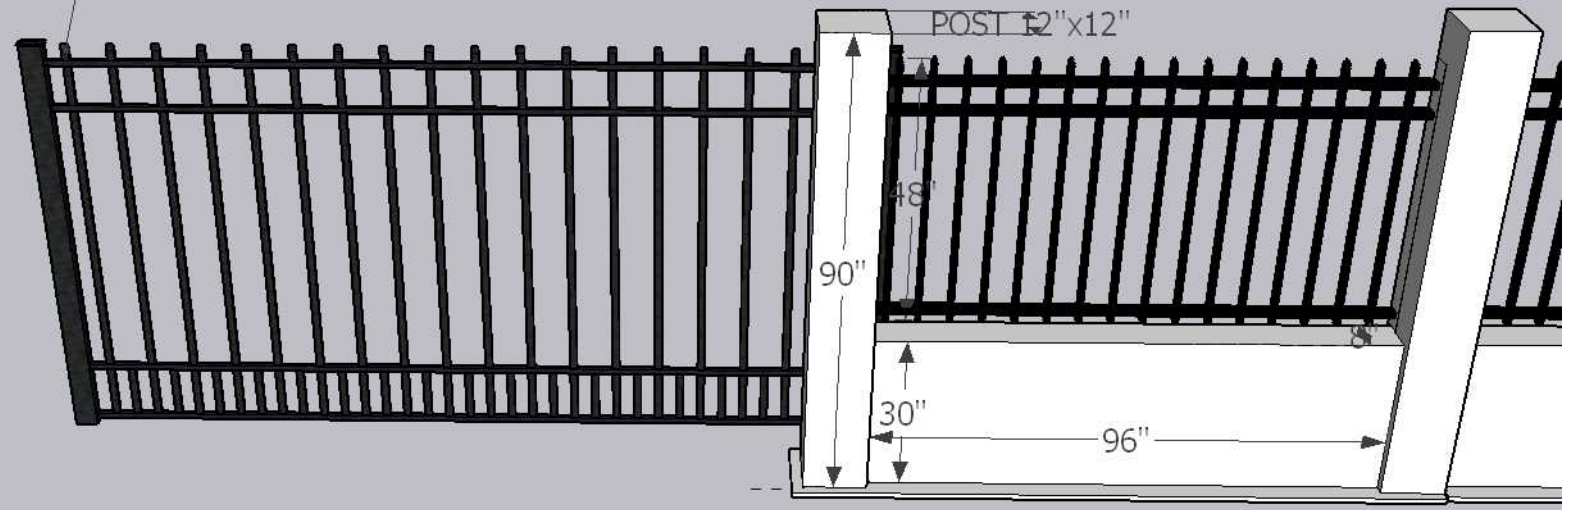


**BROAD ST**

Cổng Tam Quan

Vinh Linh Tự Viện

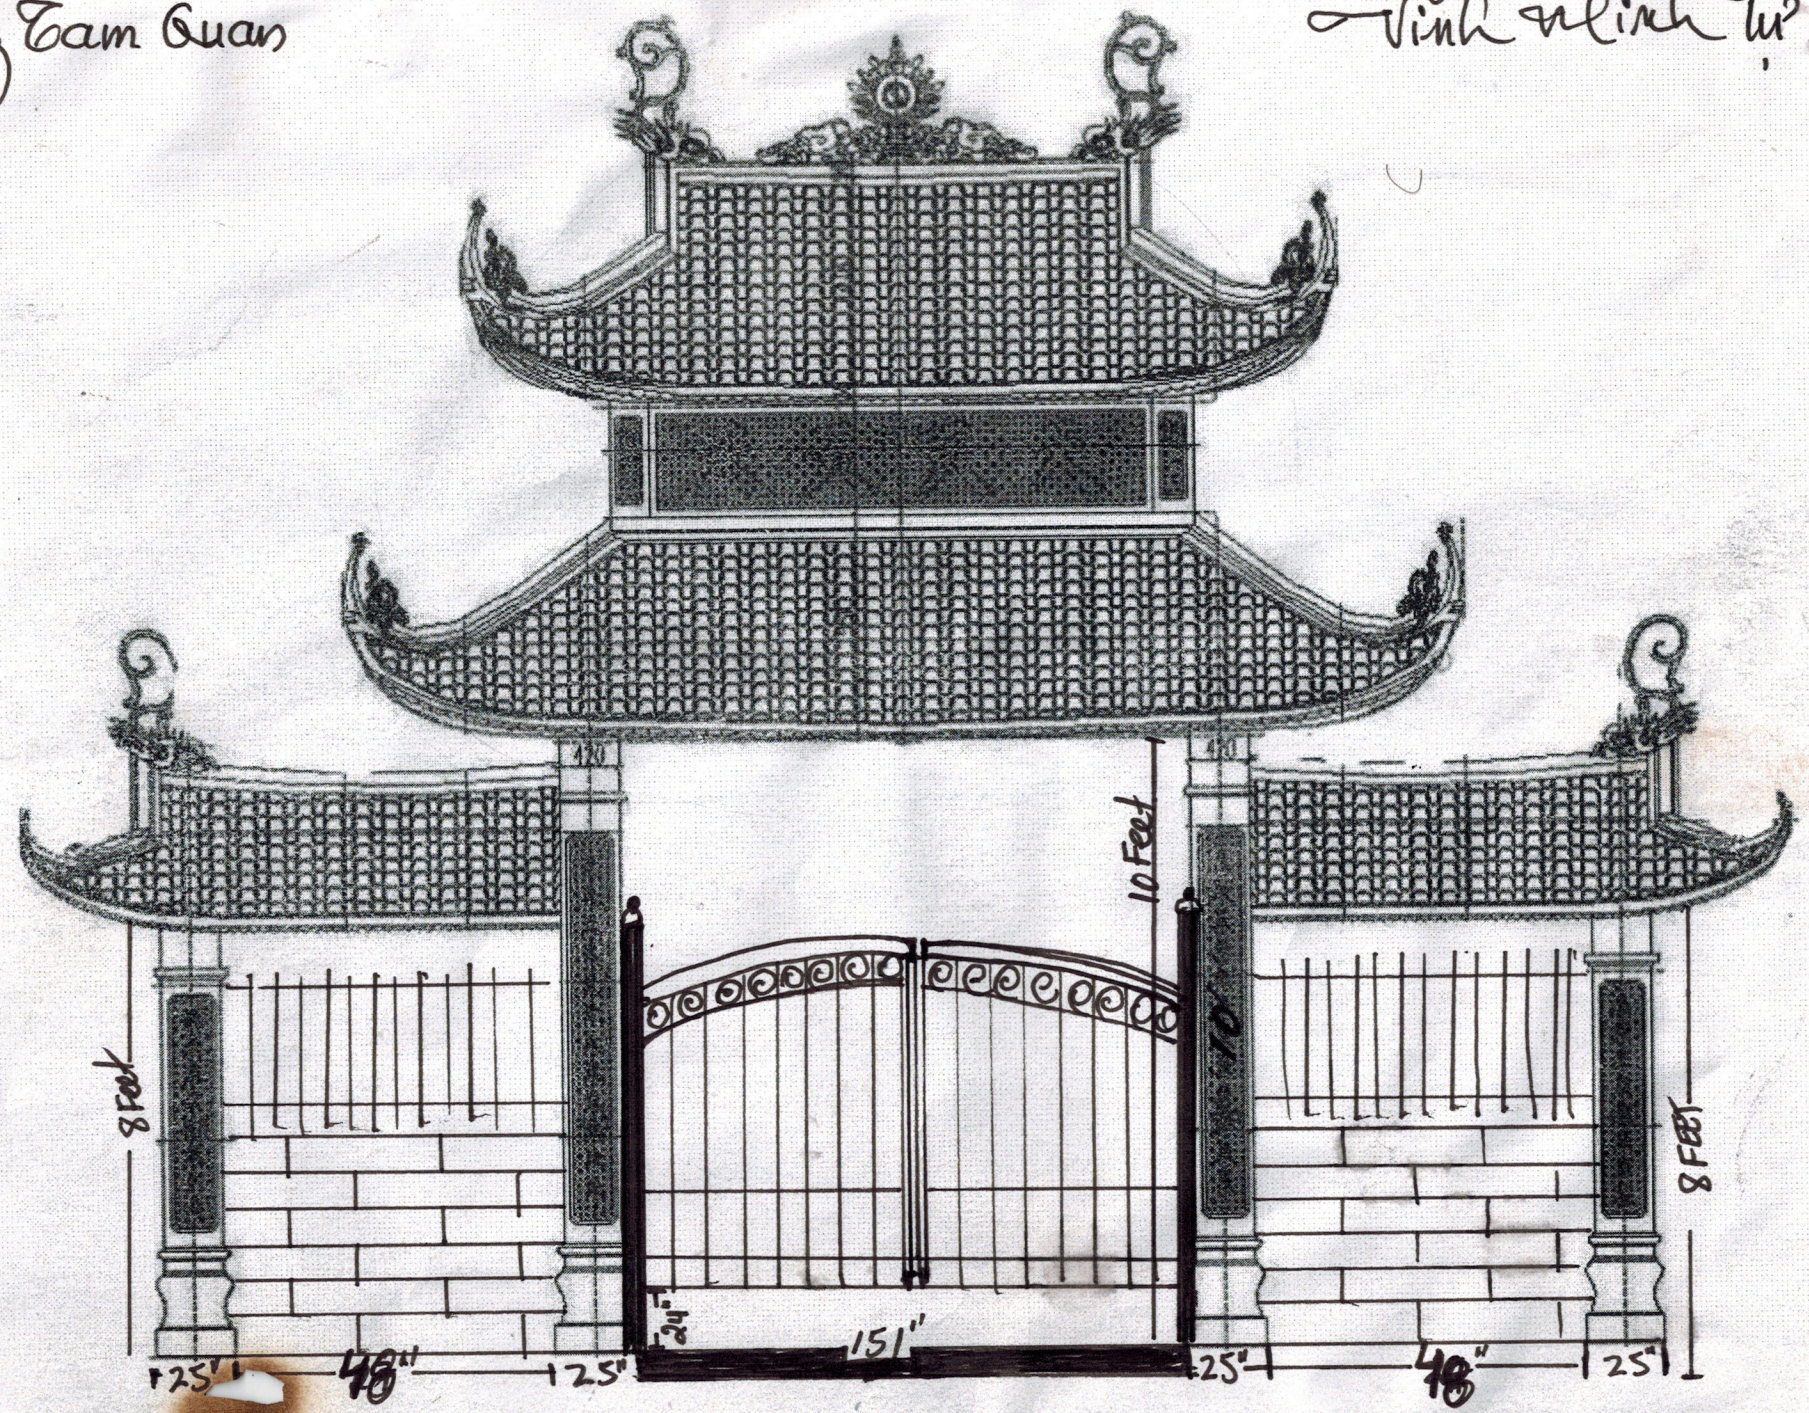

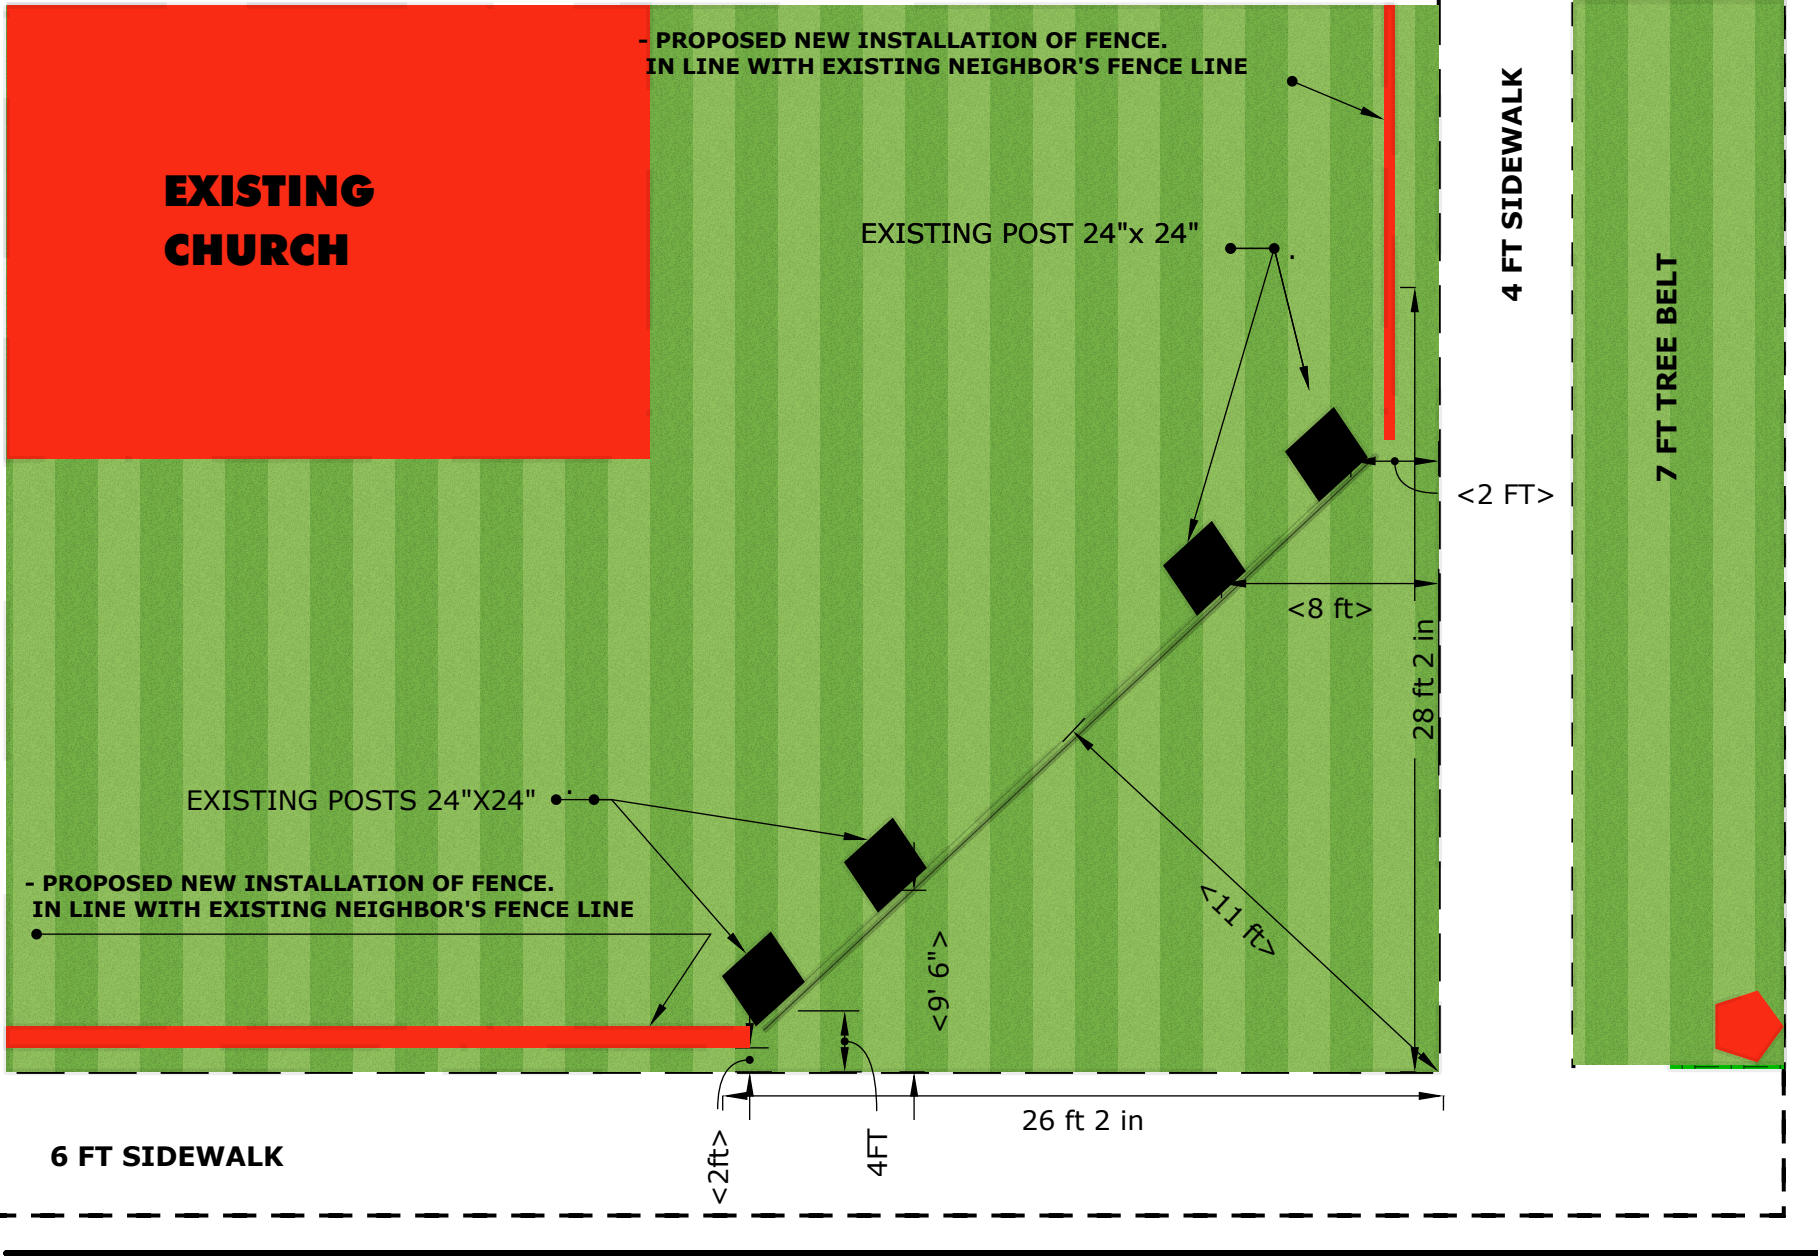

**BROAD ST**

